

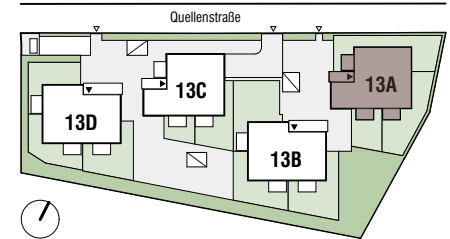


**Lage Haus**

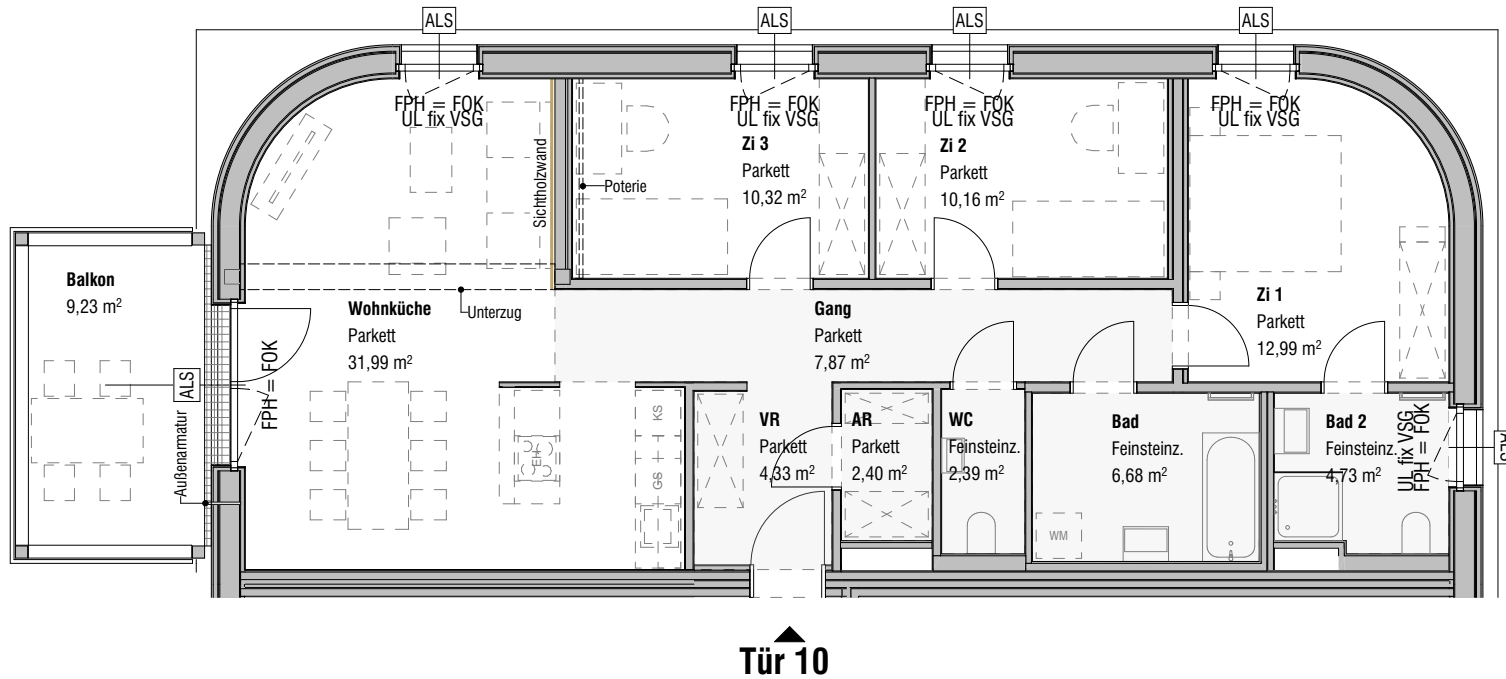

**Lage Wohnung**

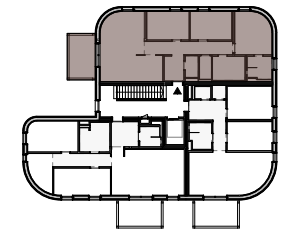

Tür 10	Zimmeranzahl 4
Wohnfläche	93,86 m²
Balkon	9,23 m²
+ Einlagerungsmöglichkeit UG	3,28 m²



- Abgehängte Decke
- Ausstattung
- Möblierungsvorschlag
- ALS Außenliegender Sonnenschutz