

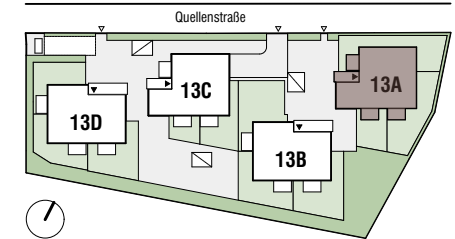


Lage Haus

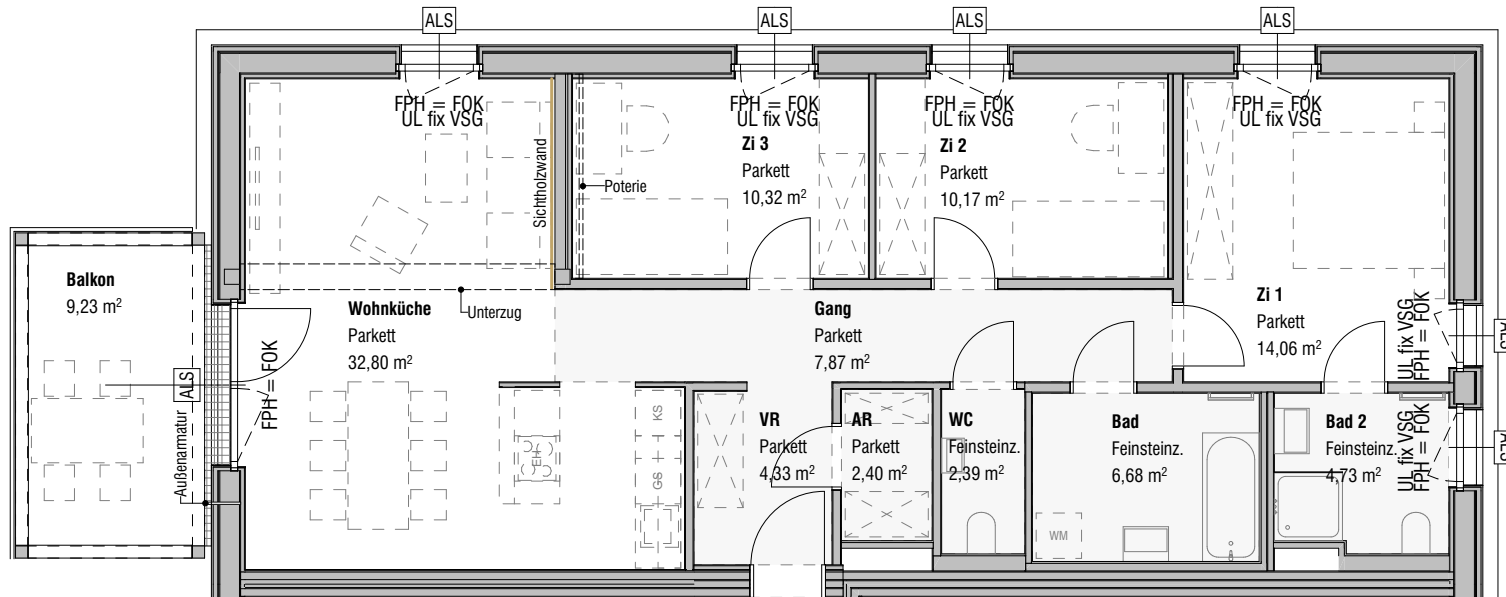

Lage Wohnung

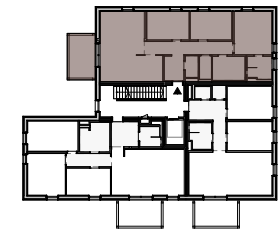

Tür 07

Tür 07	Zimmeranzahl 4
Wohnfläche	95,75 m ²
Balkon	9,23 m ²
+ Einlagerungsmöglichkeit UG	3,49 m ²



1 m 5 m

Abgehängte Decke Ausstattung Möblierungsvorschlag Außenliegender Sonnenschutz

imgruenenmoeding.at

14.11.2024