

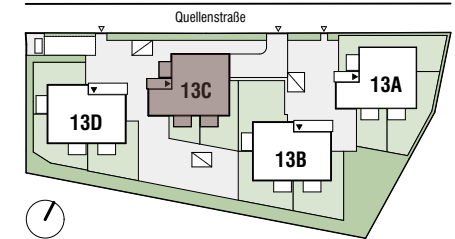


**Lage Haus**

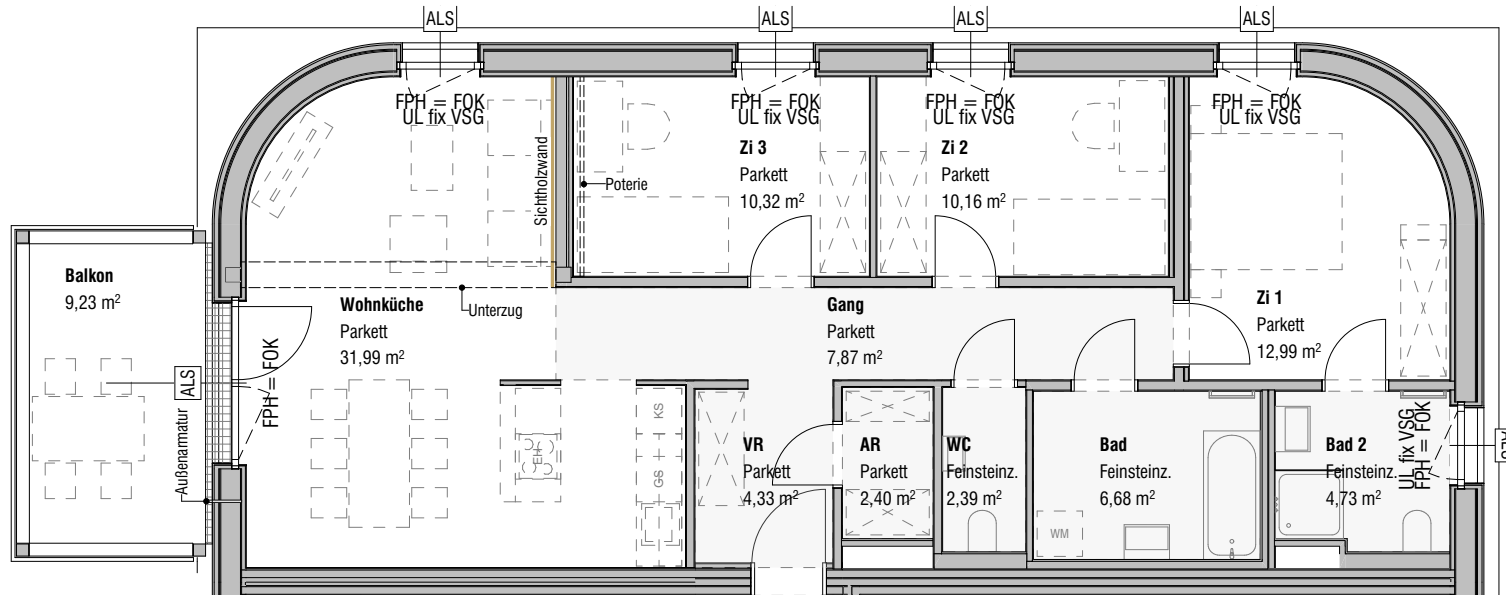

**Lage Wohnung**

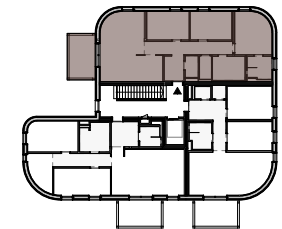

**Tür 09**

Tür 09	Zimmeranzahl 4
Wohnfläche	93,86 m <sup>2</sup>
Balkon	9,23 m <sup>2</sup>
+ Einlagerungsmöglichkeit UG	3,62 m <sup>2</sup>



- Abgehängte Decke
- Ausstattung
- Möblierungsvorschlag
- ALS Außenliegender Sonnenschutz

imgruenenmoedling.at

14.11.2024