

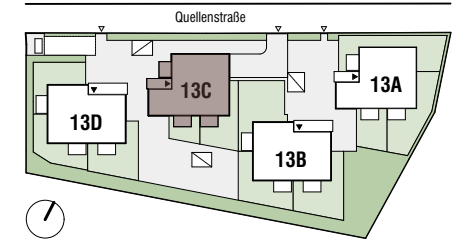


Lage Haus

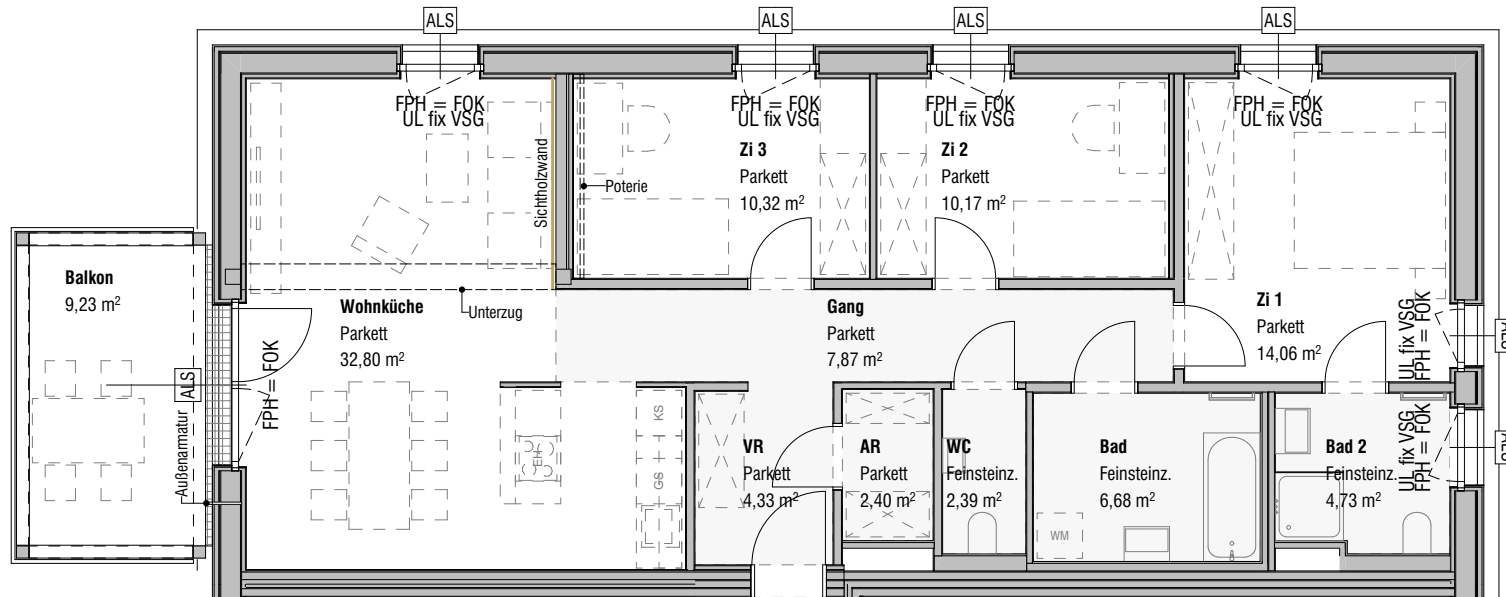

Lage Wohnung

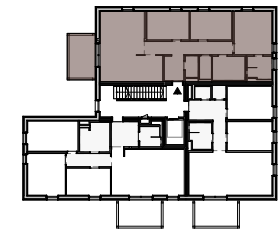

Tür 03

Tür 03	Zimmeranzahl 4
Wohnfläche	95,75 m²
Balkon	9,23 m²
+ Einlagerungsmöglichkeit UG	6,95 m²



1 m 5 m

 Abgehängte Decke
 Ausstattung
 Möblierungsvorschlag
 ALS Außenliegender Sonnenschutz

imgruenenmoeding.at

14.11.2024