

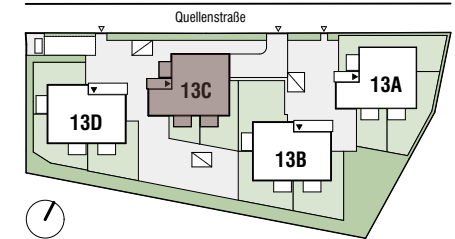


**Lage Haus**

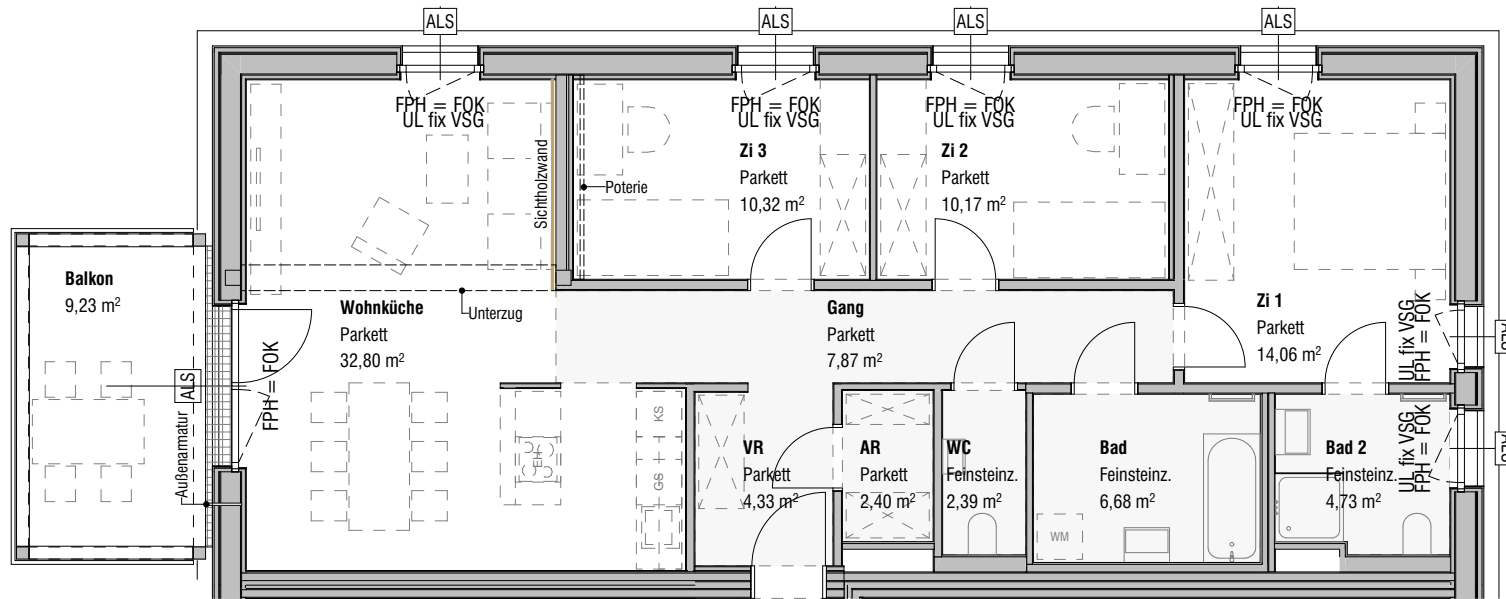

**Lage Wohnung**

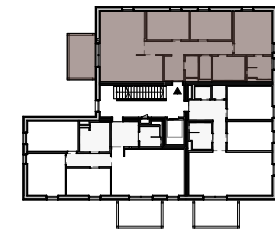

**Tür 06**

Tür 06	Zimmeranzahl 4
Wohnfläche	95,75 m²
Balkon	9,23 m²
+ Einlagerungsmöglichkeit UG	3,37 m²



- Abgehängte Decke
- Ausstattung
- Möblierungsvorschlag
- ALS Außenliegender Sonnenschutz

imgruenenmoeding.at

14.11.2024