

Im grünen Mödling


Grutschgasse 1 - 3 // Guntramsdorfer Straße 2 // Quellenstraße 2, 2340 Mödling

Ein Projekt von




Guntramsdorfer Straße 2 // GS 2


Top 11 // 2. OG // 3 Zimmer

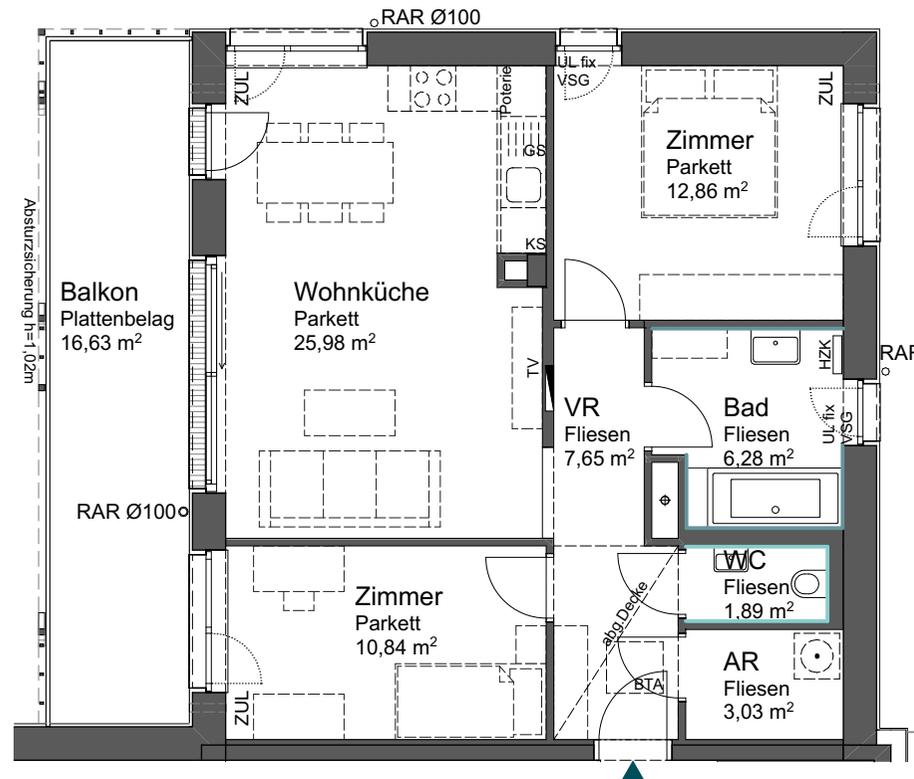

Lage Haus

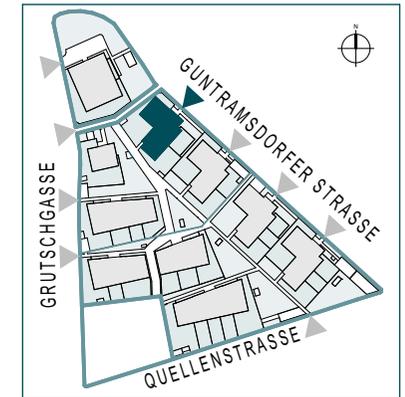


Lage Wohnung

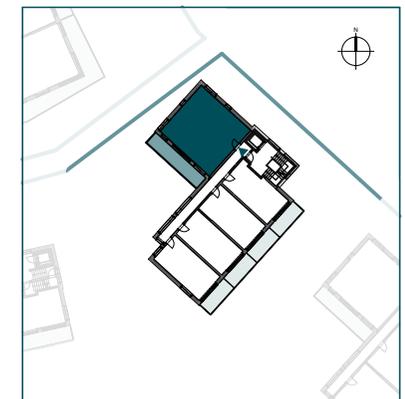

Top 11 // 2. OG // 3 Zimmer

Wohnfläche	68,53 m ²
Balkon	16,63 m ²
Einlagerungsmöglichkeit (B11 im UG)	2,17 m ²

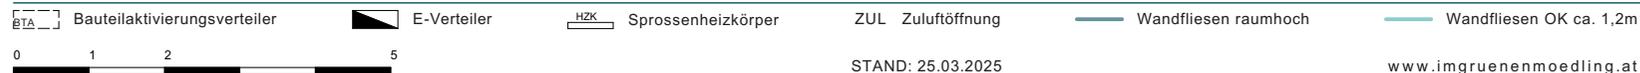

STAND: 25.03.2025

www.imgruenenmoeding.at



Einrichtungen sind nicht Gegenstand des Vertrages und dienen nur als Vorschlag. Küchenanschlüsse, Boden- und Wandbeläge, Elektro-, Sanitär- und sonstige Ausstattung laut gültiger Bau- und Ausstattungsbeschreibung. Die Raum- und Wohnungsgrößen können sich durch die Detailplanung geringfügig ändern. Die Pläne sind nicht für die Bestellung von Einbaumöbeln verwendbar - Naturmaße erforderlich! Bei sämtlichen Fenstern in den Wohnungen und Ordinationen außenliegender Sonnenschutz. Zusätzliche abgehängte Decken und Poterien nach Erfordernis (Abminderung der Raumhöhe möglich). Änderungen während der Bauausführung - infolge Behördenauflagen, haustechnischer und konstruktiver Maßnahmen - vorbehalten.